



ประกาศเทศบาลตำบลคึกคัก
เรื่อง สัญญาจ้างก่อสร้าง (ฉบับแก้ไขเพิ่มเติม ครั้งที่ ๑)
โครงการปรับปรุงซ่อมแซมและขยายเขตระบบประปาหมู่บ้านแบบผิวดินขนาดใหญ่บ้านคึกคัก หมู่ที่ ๔
เทศบาลตำบลคึกคัก

.....

ตามที่ เทศบาลตำบลคึกคัก ได้ดำเนินการจ้างปรับปรุงซ่อมแซมและขยายเขตระบบประปาหมู่บ้านแบบผิวดินขนาดใหญ่บ้านคึกคัก หมู่ที่ ๔ เทศบาลตำบลคึกคัก ตำบลคึกคัก อำเภอตะกั่วป่า จังหวัดพังงา ด้วยวิธีประกวดราคาอิเล็กทรอนิกส์ (e-bidding) สัญญาจ้างก่อสร้างเลขที่ ๘/๒๕๖๖ ลงวันที่ ๒๓ มิถุนายน ๒๕๖๖ วงเงินทำสัญญาจำนวน ๘,๒๔๘,๙๐๗ บาท (แปดล้านสองแสนสี่หมื่นแปดพันเก้าร้อยเจ็ดบาทถ้วน) ผู้รับจ้าง ห้างหุ้นส่วนจำกัด จักรกลก่อสร้าง นั้น

เทศบาลตำบลคึกคัก ได้ดำเนินการแก้ไขสัญญาจ้างก่อสร้าง (ฉบับแก้ไขเพิ่มเติม ครั้งที่ ๑) ลงวันที่ ๓๐ พฤศจิกายน ๒๕๖๖ เพื่อแก้ไขเปลี่ยนแปลงแบบรูปรายการให้ถูกต้อง ซึ่งไม่ทำให้รัฐเสียผลประโยชน์แต่อย่างใด

จึงประกาศมาให้ทราบโดยทั่วกัน

ประกาศ ณ วันที่ ๓๐ พฤศจิกายน พ.ศ. ๒๕๖๖





สัญญาจ้างก่อสร้าง
(ฉบับแก้ไขเพิ่มเติม ครั้งที่ ๑)

สัญญาเลขที่ ๘/๒๕๖๖

สัญญานี้ทำขึ้น ณ เทศบาลตำบลคึกคัก ตำบล/แขวง คึกคัก อำเภอ/เขต ตะกั่วป่า จังหวัด พังงา เมื่อวันที่ ๓๐ พฤศจิกายน ๒๕๖๖ ระหว่าง เทศบาลตำบลคึกคัก โดย นายสวัสดิ์ ตันแกง ซึ่งต่อไปในสัญญานี้เรียกว่า "ผู้ว่าจ้าง" ฝ่ายหนึ่งกับ ห้างหุ้นส่วนจำกัด จักรกลก่อสร้าง ซึ่งจดทะเบียนเป็น นิติบุคคลสำนักงานทะเบียนหุ้นส่วนบริษัท จังหวัดสุราษฎร์ธานี กรมพัฒนาธุรกิจการค้า กระทรวงพาณิชย์ มีสำนักงานใหญ่อยู่ ๑๓๔ หมู่ที่ ๖ โดยนายสามารถ เทพจิตต์ ผู้มีอำนาจลงนามผูกพันนิติบุคคลปรากฏตามหนังสือรับรองของ สำนักงานทะเบียนหุ้นส่วนบริษัท จังหวัดสุราษฎร์ธานี กรมพัฒนาธุรกิจการค้า กระทรวงพาณิชย์ ที่ ลงวันที่ ๓๑ มีนาคม ๒๕๖๖ แนบท้ายสัญญานี้ ซึ่งต่อไปในสัญญานี้เรียกว่า "ผู้รับจ้าง" อีกฝ่ายหนึ่ง

ตามสัญญาจ้างตกลงจ้างและผู้รับจ้างตกลงรับจ้าง ปรับปรุงซ่อมแซมและขยายเขตรบบประปาหมู่บ้านแบบผิวดินขนาดใหญ่ บ้านคึกคัก หมู่ที่ ๔ ตำบลคึกคัก เทศบาลตำบลคึกคัก อำเภอตะกั่วป่า จังหวัดพังงา ด้วยวิธีประกวดราคาอิเล็กทรอนิกส์ (e-bidding) เป็นเงินทั้งสิ้น ๘,๒๔๘,๕๐๗.๐๐ บาท (แปดล้านสองแสนสี่หมื่นแปดพันเก้าร้อยเจ็ดบาทถ้วน) ตามสัญญาจ้างก่อสร้างโดยวิธีประกวดราคาอิเล็กทรอนิกส์ (e-bidding) เลขที่ ๘/๒๕๖๖ ลงวันที่ ๒๓ มิถุนายน ๒๕๖๖ แล้วนั้น บัดนี้คู่สัญญาได้ตกลงแก้ไขเพิ่มเติมสัญญาจ้างก่อสร้างดังกล่าว ดังต่อไปนี้

ข้อ ๒. เอกสารอันเป็นส่วนหนึ่งของสัญญา

ข้อความเดิม

เอกสารแนบท้ายสัญญา ดังต่อไปนี้ ให้ถือเป็นส่วนหนึ่งของ สัญญานี้

๒.๓ ผนวก ๓ แบบรูปรายการงานก่อสร้าง จำนวน ๓๑ หน้า

(เฉพาะแบบรูปรายการงานก่อสร้าง หน้าที่ ๑๓/๓๑ เดิม จำนวน ๒ จุด ขุดดินวางท่อและ

กลบกลับ ท่อ HDPE ขนาด ๑๑๐ มม. ยาว ๑๑๕.๖๐ เมตร)

ความใดในเอกสารแนบท้ายสัญญาที่ขัดแย้งกับข้อความในสัญญานี้ ให้ใช้ข้อความในสัญญานี้ บังคับ และในกรณีที่เอกสารแนบท้ายสัญญาขัดแย้งกันเอง ผู้รับจ้างจะต้องปฏิบัติตามคำวินิจฉัยของผู้ว่าจ้าง

แก้ไขใหม่เป็น

เอกสารแนบท้ายสัญญา ดังต่อไปนี้ ให้ถือเป็นส่วนหนึ่งของ สัญญานี้

๒.๓ แบบรูปรายการงานก่อสร้าง เดิม (หน้า ที่ ๑๓/๓๑) จำนวน ๑ หน้า

ลงชื่อ.....

(นายสวัสดิ์ ตันแกง)



ลงชื่อ.....

(นายสามารถ เทพจิตต์)



(เฉพาะแบบรูปรายการงานก่อสร้าง หน้าที่ ๑๓/๓๑ แก้ไขเป็น แขวนที่ราวสะพาน จำนวน ๒ จุด ท่อ HDPE ขนาด ๑๑๐ มม. ยาว ๑๒๐ เมตร (ปริมาณงานความยาวเพิ่มขึ้นจากเดิม ๐.๔๐ เมตร)

แนบท้ายรายละเอียดแบบรูปรายการงานก่อสร้างที่แก้ไข ดังนี้

๑. แบบรูปรายการงานก่อสร้าง แก้ไข (แบบขยายรูปตัด) จำนวน ๒ หน้า

๒. บัญชีเปรียบเทียบปริมาณงานและราคา จำนวน ๑ หน้า

ความใดในเอกสารแนบท้ายสัญญาที่ขัดแย้งกับข้อความในสัญญานี้ ให้ใช้ข้อความในสัญญานี้ บังคับ และในกรณีที่เอกสารแนบท้ายสัญญาขัดแย้งกันเอง ผู้รับจ้างจะต้องปฏิบัติตามคำวินิจฉัยของผู้ว่าจ้าง

สัญญาจ้างก่อสร้าง (ฉบับแก้ไขเพิ่มเติม ครั้งที่ ๑) นี้ ทำขึ้นเป็นสองฉบับ มีข้อความถูกต้องตรงกัน คู่สัญญาได้อ่านและเข้าใจข้อความ โดยละเอียดตลอดแล้ว จึงได้ลงลายมือชื่อ พร้อมทั้งประทับตรา (ถ้ามี) ไว้เป็น สำคัญต่อหน้าพยาน และคู่สัญญาต่างยึดถือไว้ฝ่ายละหนึ่งฉบับ

(ลงชื่อ).....
(นายสวัสดิ์ ตันแก่ง)



(ลงชื่อ).....
(นายสามารถ เทพจิตต์)



(ลงชื่อ)..... พยาน
(นายบรรเจ็ด ทองชูใจ)


(ลงชื่อ)..... พยาน
(นายอรรถพร พูลช่วย)



เทศบาลตำบลลี้คัก อ.ตะกั่วป่า จ.พังงา

โครงการปรับปรุงซ่อมแซมและขยายระบบประปาหมู่บ้าน
แบบผังดินขนาดใหญ่ บ้านลี้คัก หมู่ที่ ๔ ต.ลี้คัก อ.ตะกั่วป่า จ.พังงา

แบบสำรวจ:	จังหวัด/เขต/อำเภอ	แบบเลขที่	แผ่นที่
สำรวจ:	นาง กมล สุระเกษม เจ้าพนักงานประปาชำนาญงาน	4/2566	13/31
เขียนแบบ:	นาย ประชา หิระช่อ ผู้ช่วยวิศวกรโยธา		
ตรวจ:	นาง กมล สุระเกษม เจ้าพนักงานประปาชำนาญงาน ศึกษารายการแผน บันไดน้ำโยธา		
ตรวจ:	นาย ประจิม กิ่งทอง ผู้อำนวยการกองช่าง		
เห็นชอบ:	นาย บรรณกิจ ทองอยู่ใจ กรมส่งเสริมการเกษตร ศึกษารายการแผน บัณฑิตยศาสตร์บัณฑิต		
เห็นชอบ:	นาย ชชาติ หลีเจื้อย รองนายกเทศมนตรีตำบลลี้คัก		
อนุมัติ:	นาย สวัสดิ์ คันแก้ง นายกเทศมนตรีตำบลลี้คัก		

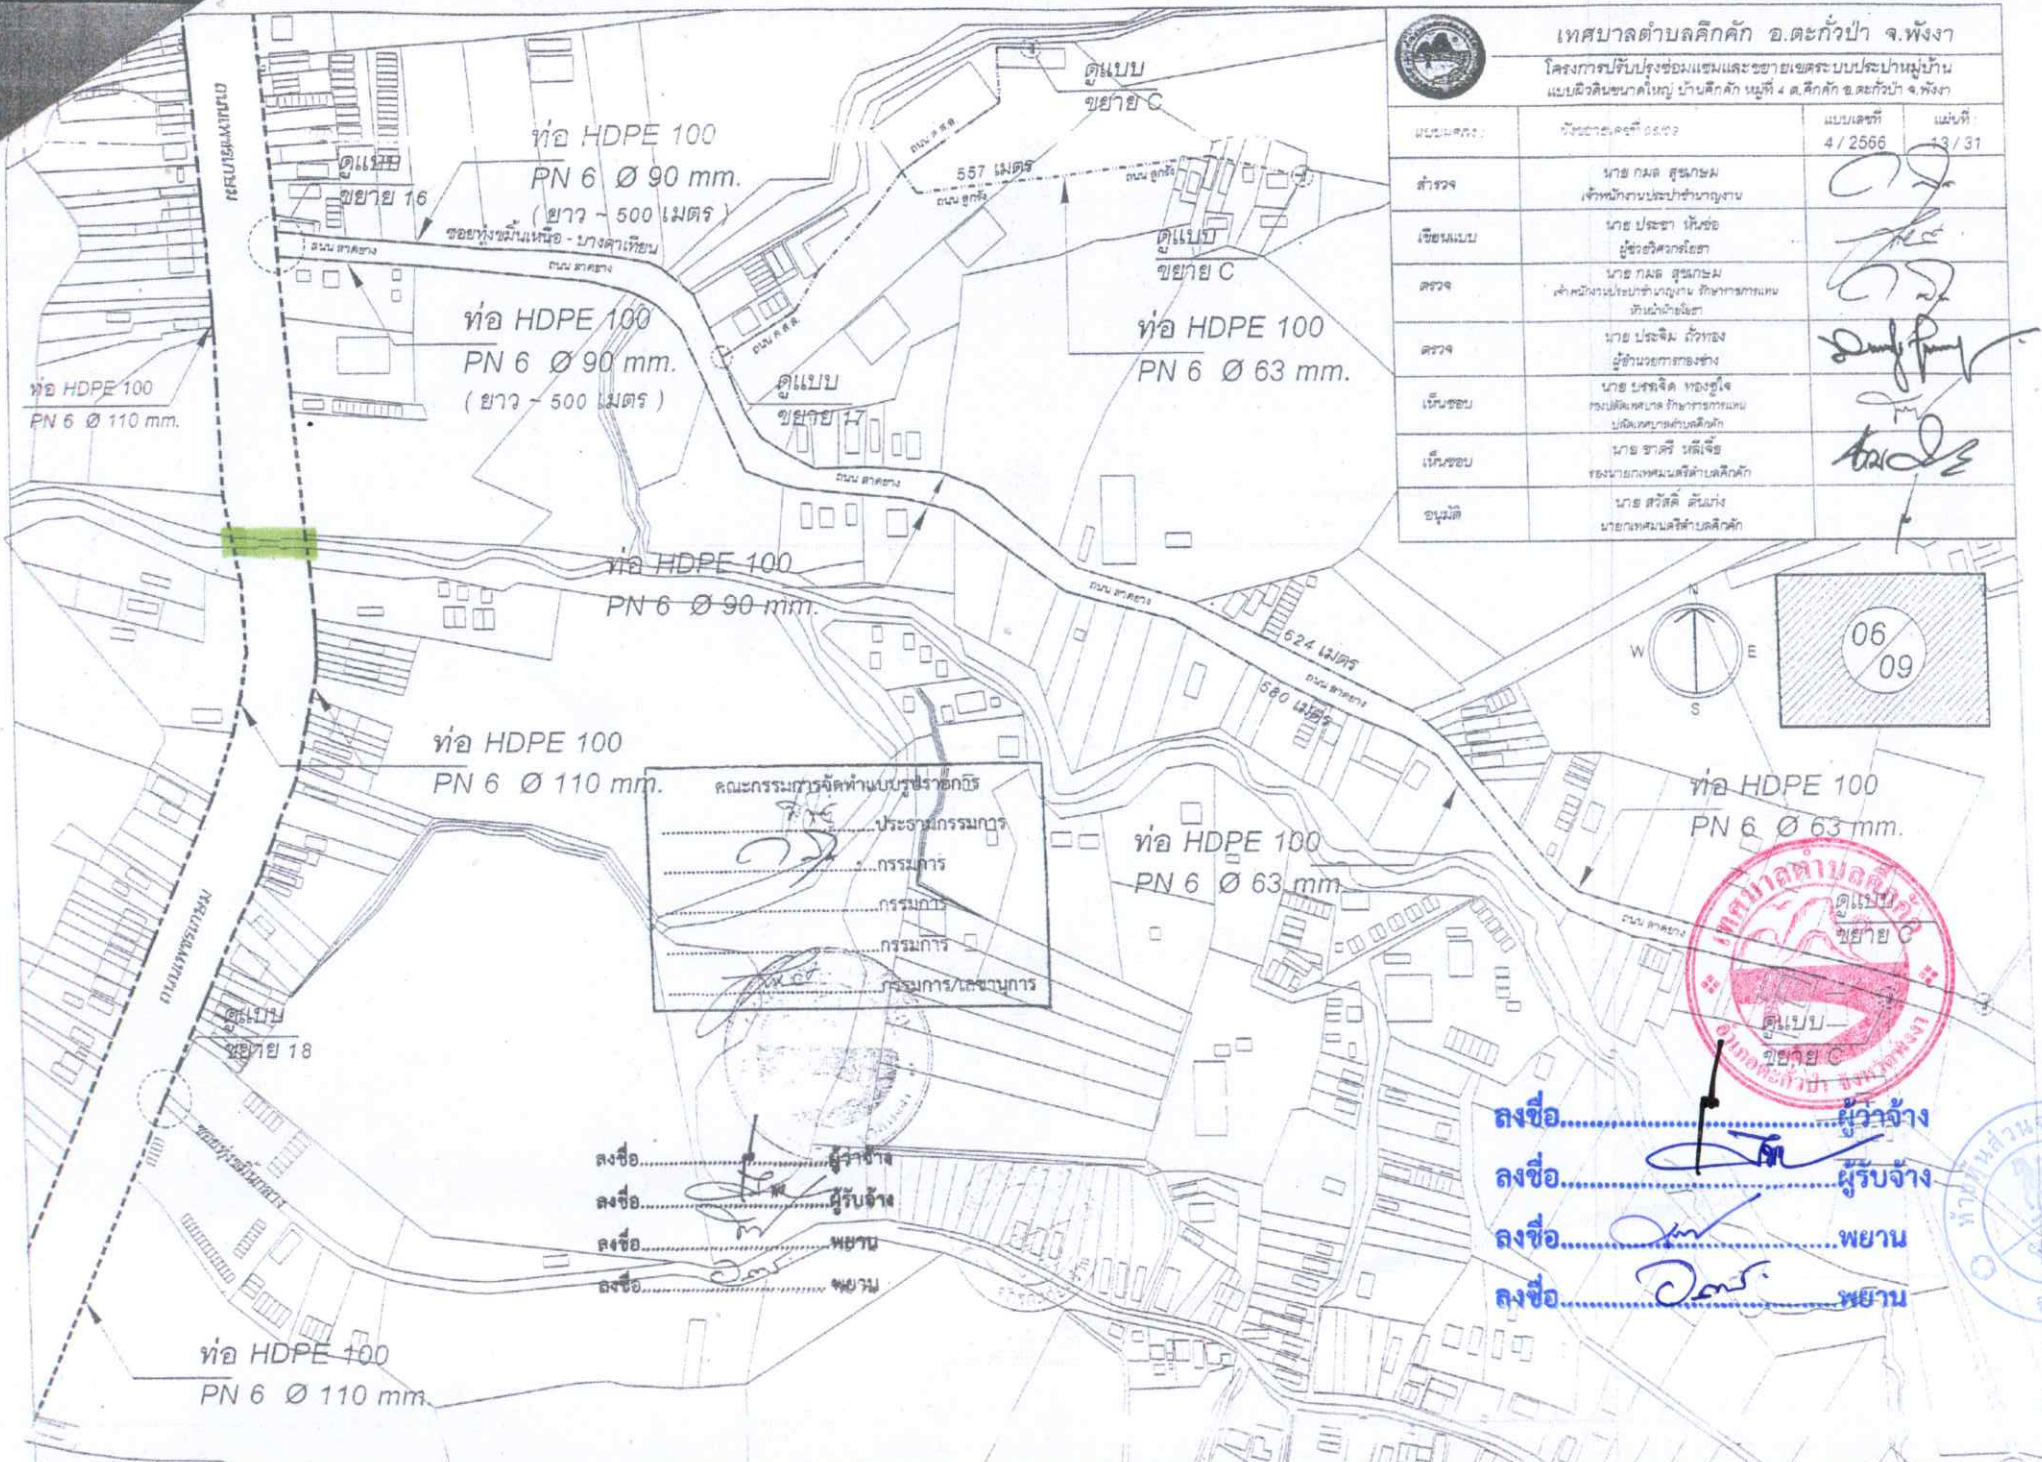

คณะกรรมการจัดทำแบบร่างออกแบบ

ประธานกรรมการ

กรรมการ

กรรมการ

กรรมการ

กรรมการ/เลขานุการ

ลงชื่อ.....ผู้ว่าจ้าง

ลงชื่อ.....ผู้รับจ้าง

ลงชื่อ.....พยาน

ลงชื่อ.....พยาน




ลงชื่อ.....ผู้ว่าจ้าง

ลงชื่อ.....ผู้รับจ้าง

ลงชื่อ.....พยาน

ลงชื่อ.....พยาน



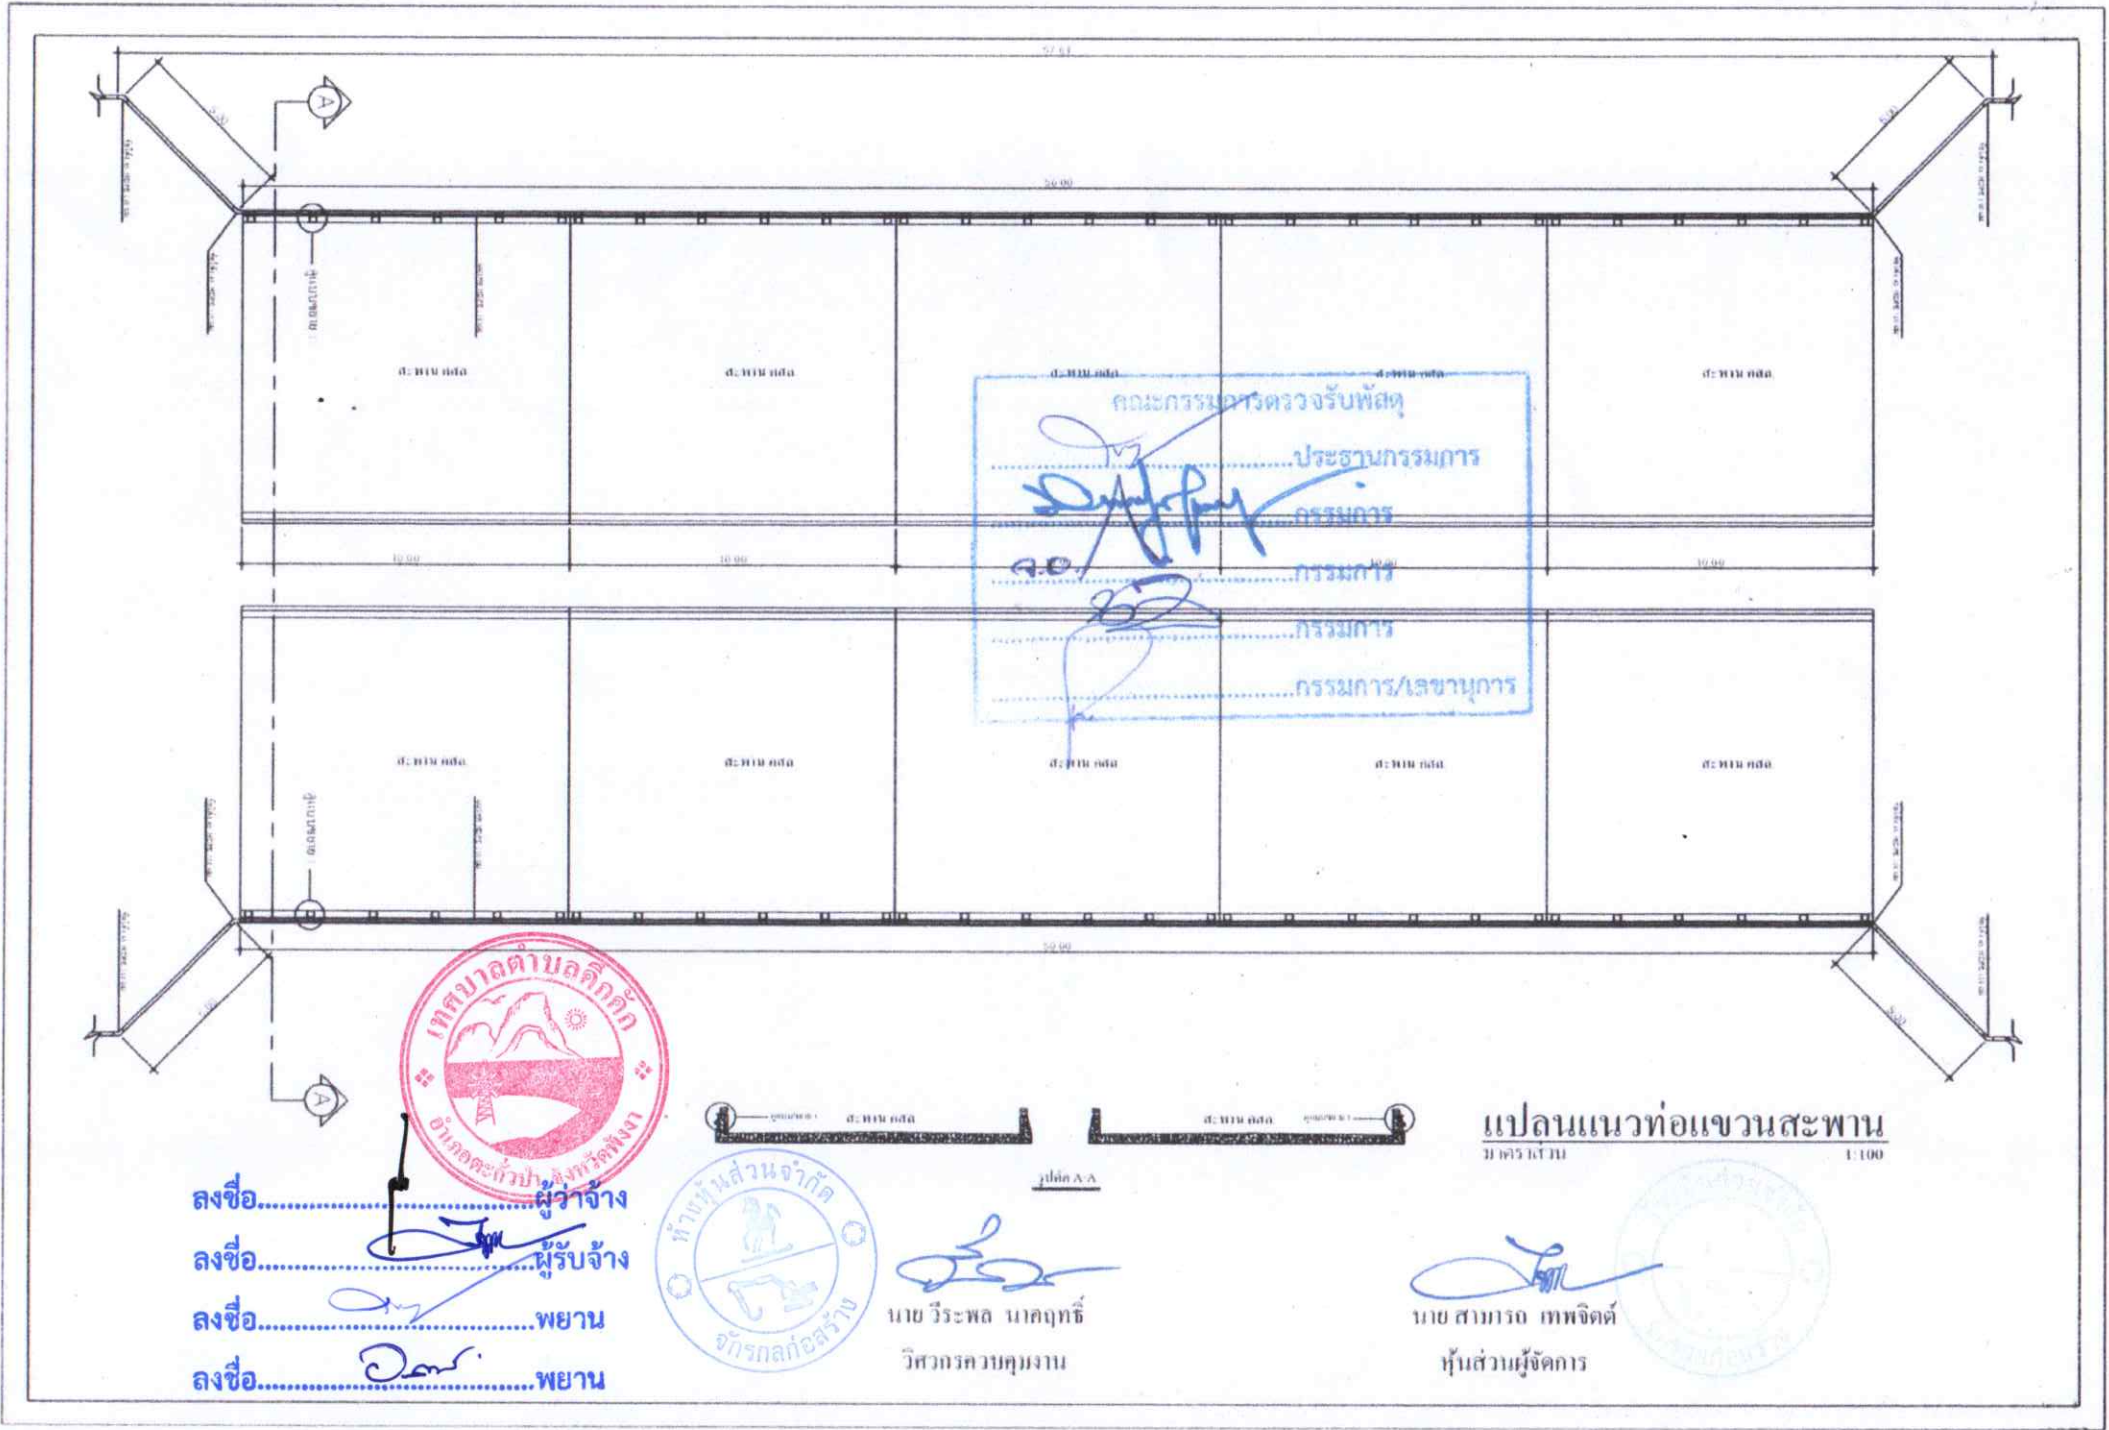


ลงชื่อ.....ผู้ว่าจ้าง
 ลงชื่อ.....ผู้รับจ้าง
 ลงชื่อ.....พยาน
 ลงชื่อ.....พยาน




นาย วีระพล นาคฤทธิ
 วิศวกรควบคุมงาน

นาย สามารถ เทพจิตต์
 หุ้นส่วนผู้จัดการ

แปลนแนวท่อน้ำเสียน
 ม.ตร. ๓๕.๓๓
 1:100

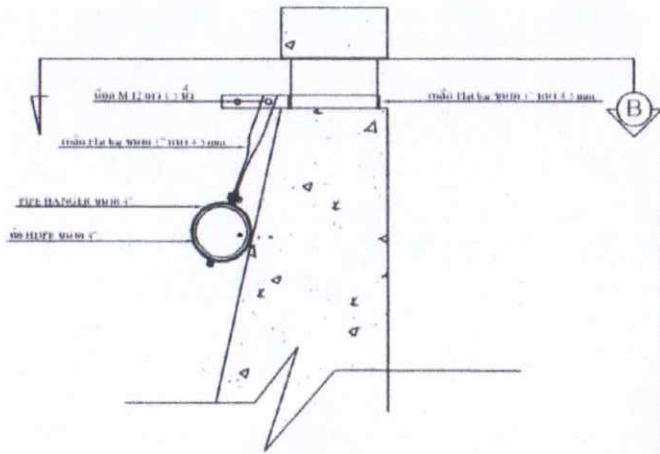

รูปตัด แบบขยาย 1

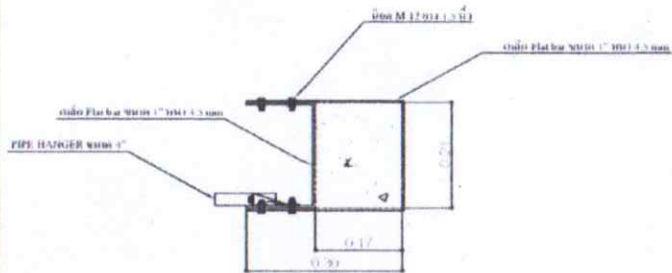



รูปตัด B - B

ใช้ชุดอุปกรณ์แฉนวนท่อ จำนวน 70 ชุด


คณะกรรมการตรวจสอบ
 ประธานกรรมการ
 กรรมการ
 กรรมการ
 กรรมการ
 กรรมการ/เลขานุการ




ลงชื่อ.....ผู้ว่าจ้าง
 ลงชื่อ.....ผู้รับจ้าง
 ลงชื่อ.....พยาน
 ลงชื่อ.....พยาน

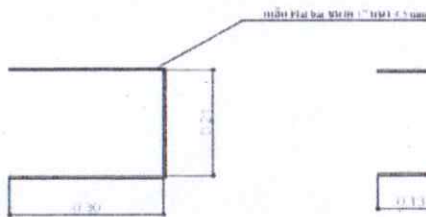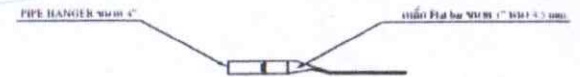

แบบขยายชั้นที่ 1

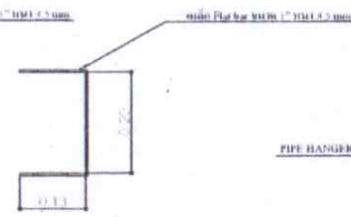

แบบขยายชั้นที่ 2

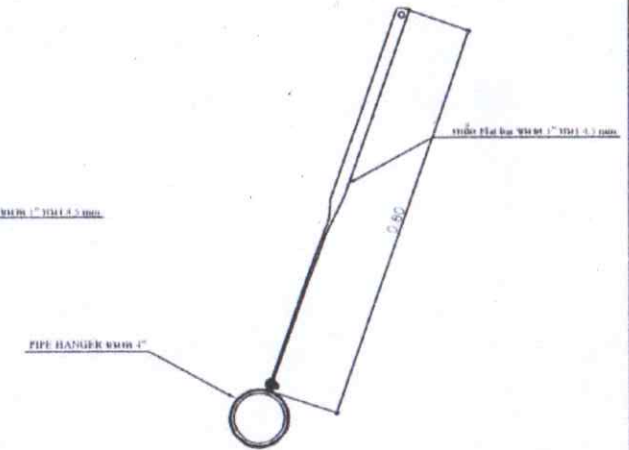

แบบขยายชั้นที่ 3

นาย วีระพล นาคฤทธิ์
 วิศวกรควบคุมงาน

แบบขยายรูปตัด
 1:10

 นาย สมภาร เทพจิตต์
 หุ้นส่วนผู้จัดการ

บัญชีเปรียบเทียบปริมาณงานและราคา

โครงการ งานก่อสร้างปรับปรุงซ่อมแซมและขยายเขตระบบประปาหมู่บ้านแบบผิวดินขนาดใหญ่ บ้านดักคัก หมู่ที่ 4 ต. ดักคัก อ. ตะกั่วป่า จ. พังงา ด้วยวิธีประกวดราคาอิเล็กทรอนิกส์ (e-bidding)
 ปริมาณราคาโดย นายกมล สุขเกษม เจ้าพนักงานประปาชำนาญงาน หัวหน้าผู้ควบคุมงาน นายคุณาธาร บุตรงาม ผู้ควบคุมงาน

ลำดับที่ ตามสัญญา	ลำดับที่	รายการ	ปริมาณงานและราคาเดิม						ปริมาณงานและราคาใหม่							
			จำนวน	หน่วย	ราคาวัสดุ		ค่าแรงงาน		รวมค่าวัสดุ และค่าแรงงาน	จำนวน	หน่วย	ราคาวัสดุ		ค่าแรงงาน		รวมค่าวัสดุ และค่าแรง
					ราคาหน่วยละ	จำนวนเงิน	ราคาหน่วยละ	จำนวนเงิน				ราคาหน่วยละ	จำนวนเงิน	ราคาหน่วยละ	จำนวนเงิน	
	1	คลองดักคัก														
	1.1	งานท่อจ่ายน้ำประปา HDPE														
		ท่อ HDPE 100 ขนาด 110 มม. PN6	119.6	เมตร	168.30	20,128.68	50.49	6,038.60	26,167.28							
		ค่าขุดดินด้วยเครื่องจักร	43.06	ลบ.ม.	-	-	16.21	698.00	698.00							
		ค่ากลับดินด้วยเครื่องจักร	43.04	ลบ.ม.	-	-	8.25	355.08	355.08							
	1.2	ชุดอุปกรณ์แขวนท่อ HDPE 110 มม.(70 ชุด)														
		เหล็กแบน ขนาด 1 นิ้วหนา 4.5 มม.								105.00	เมตร	25.00	2,625.00	-	2,625	
		พวยแตรเกอร์ ขนาด 4 นิ้ว								70.00	อัน	32.00	2,240.00	-	2,240	
		น๊อต เบอร์ 12								350.00	อัน	22.00	7,700.00	-	7,700	
		ค่าแรงเจาะรูขนาด 13 มม.								630.00	รู	-	-	10.00	6,300.00	
		ข้อโค้ง 45 องศา HDPE 110 มม.								8.00	อัน	250.00	2,000.00	-	2,000	
		ท่อ HDPE 100 ขนาด 110 มม. PN6								120.00	เมตร	168.30	20,196.00	50.49	6,058.80	
		รวม													27,220.36	
		รวมทั้งสิ้นเป็นเงิน													47,119.80	
															TOTAL	
															TOTAL	
															47,119.80	

สรุปรายการแก้ไขเปลี่ยนแปลงแบบรูปรายการและปรับเพิ่มค่างาน ดังนี้

- 1) วงเงินตามสัญญาจ้าง = 8,248,907.00 บาท
- 2) ปริมาณงานตามแบบรูปรายการและสัญญาเดิม = 27,220.36 บาท
- 3) ปริมาณงานตามแบบรูปรายการที่แก้ไขเปลี่ยนแปลงใหม่ = 47,119.80 บาท
- 4) ผลต่างปริมาณงานเดิม/งานใหม่ = 27,220.36 - 47,119.80 = 19,899.44 บาท (ค่างานปรับเพิ่มผู้รับจ้างยื่นได้รับทำให้โดยไม่ได้ค่าใช้จ่ายเพิ่ม)

ตัวอักษร (- หนึ่งหมื่นเก้าพันแปดร้อยเก้าสิบเก้าบาทสี่สิบสี่สตางค์-)

(ลงชื่อ) หัวหน้าผู้ควบคุมงาน

นายกมล สุขเกษม

(ลงชื่อ) ผู้ควบคุมงาน

นายคุณาธาร บุตรงาม

(ลงชื่อ) ประธานกรรมการตรวจรับพัสดุ

นายบรรเจ็ด ทองชูใจ

(ลงชื่อ) กรรมการ

นายประจิม ถั่วทอง

(ลงชื่อ) กรรมการ

จำเอกภูริวิจิตร สิริรัตนพัทธ์

(ลงชื่อ) กรรมการ (ลงชื่อ) กรรมการและเลขานุการ

นายนิล วารี

นายสุทธิเทพ หนู่มสำเนา



ลงชื่อ.....ผู้ว่าจ้าง
 ลงชื่อ.....ผู้รับจ้าง
 ลงชื่อ.....พยาน
 ลงชื่อ.....พยาน