



โครงการ :
โครงการเพิ่มประสิทธิภาพไฟฟ้า
สาธารณะเทศบาลตำบลคึกคักจัดซื้อโคมไฟถนน LED พร้อมติดตั้ง

นายสุวิทย์ งามชื่นงาม
(นายคุณากร บุตรงาม)
ผู้ช่วยนายกฯ

นายสุวิทย์ งามชื่นงาม
(นายคุณากร บุตรงาม)
ผู้ช่วยนายกฯ

นาย กมล สุขเกษม
เจ้าพนักงานประจำสำนักงาน
รักษาการแทน หัวหน้าฝ่ายโยธา

นาย ประจิม ด้ทอง
ผู้อำนวยการกองช่าง

นายสุวิทย์ สมบัติ
รองปลัดเทศบาล รักษาการแทน
ปลัดเทศบาลตำบลคึกคัก


นาย ชชาติ หลีเจีย
รองนายกเทศมนตรีตำบลคึกคัก

นาย สวัสดิ์ ตันแก้ง
นายกเทศมนตรีตำบลคึกคัก

แบบแผนผังบริเวณติดตั้งโคมไฟ LED

เลขที่แบบ : 19/2564 แผ่นที่ : 1/3

ระยะและขนาดที่แสดงในแบบแปลน ให้ใช้ค่าตัวเลข
ที่กำหนดไว้เท่านั้น ห้ามวัดขนาดจากแบบโดยเด็ดขาด

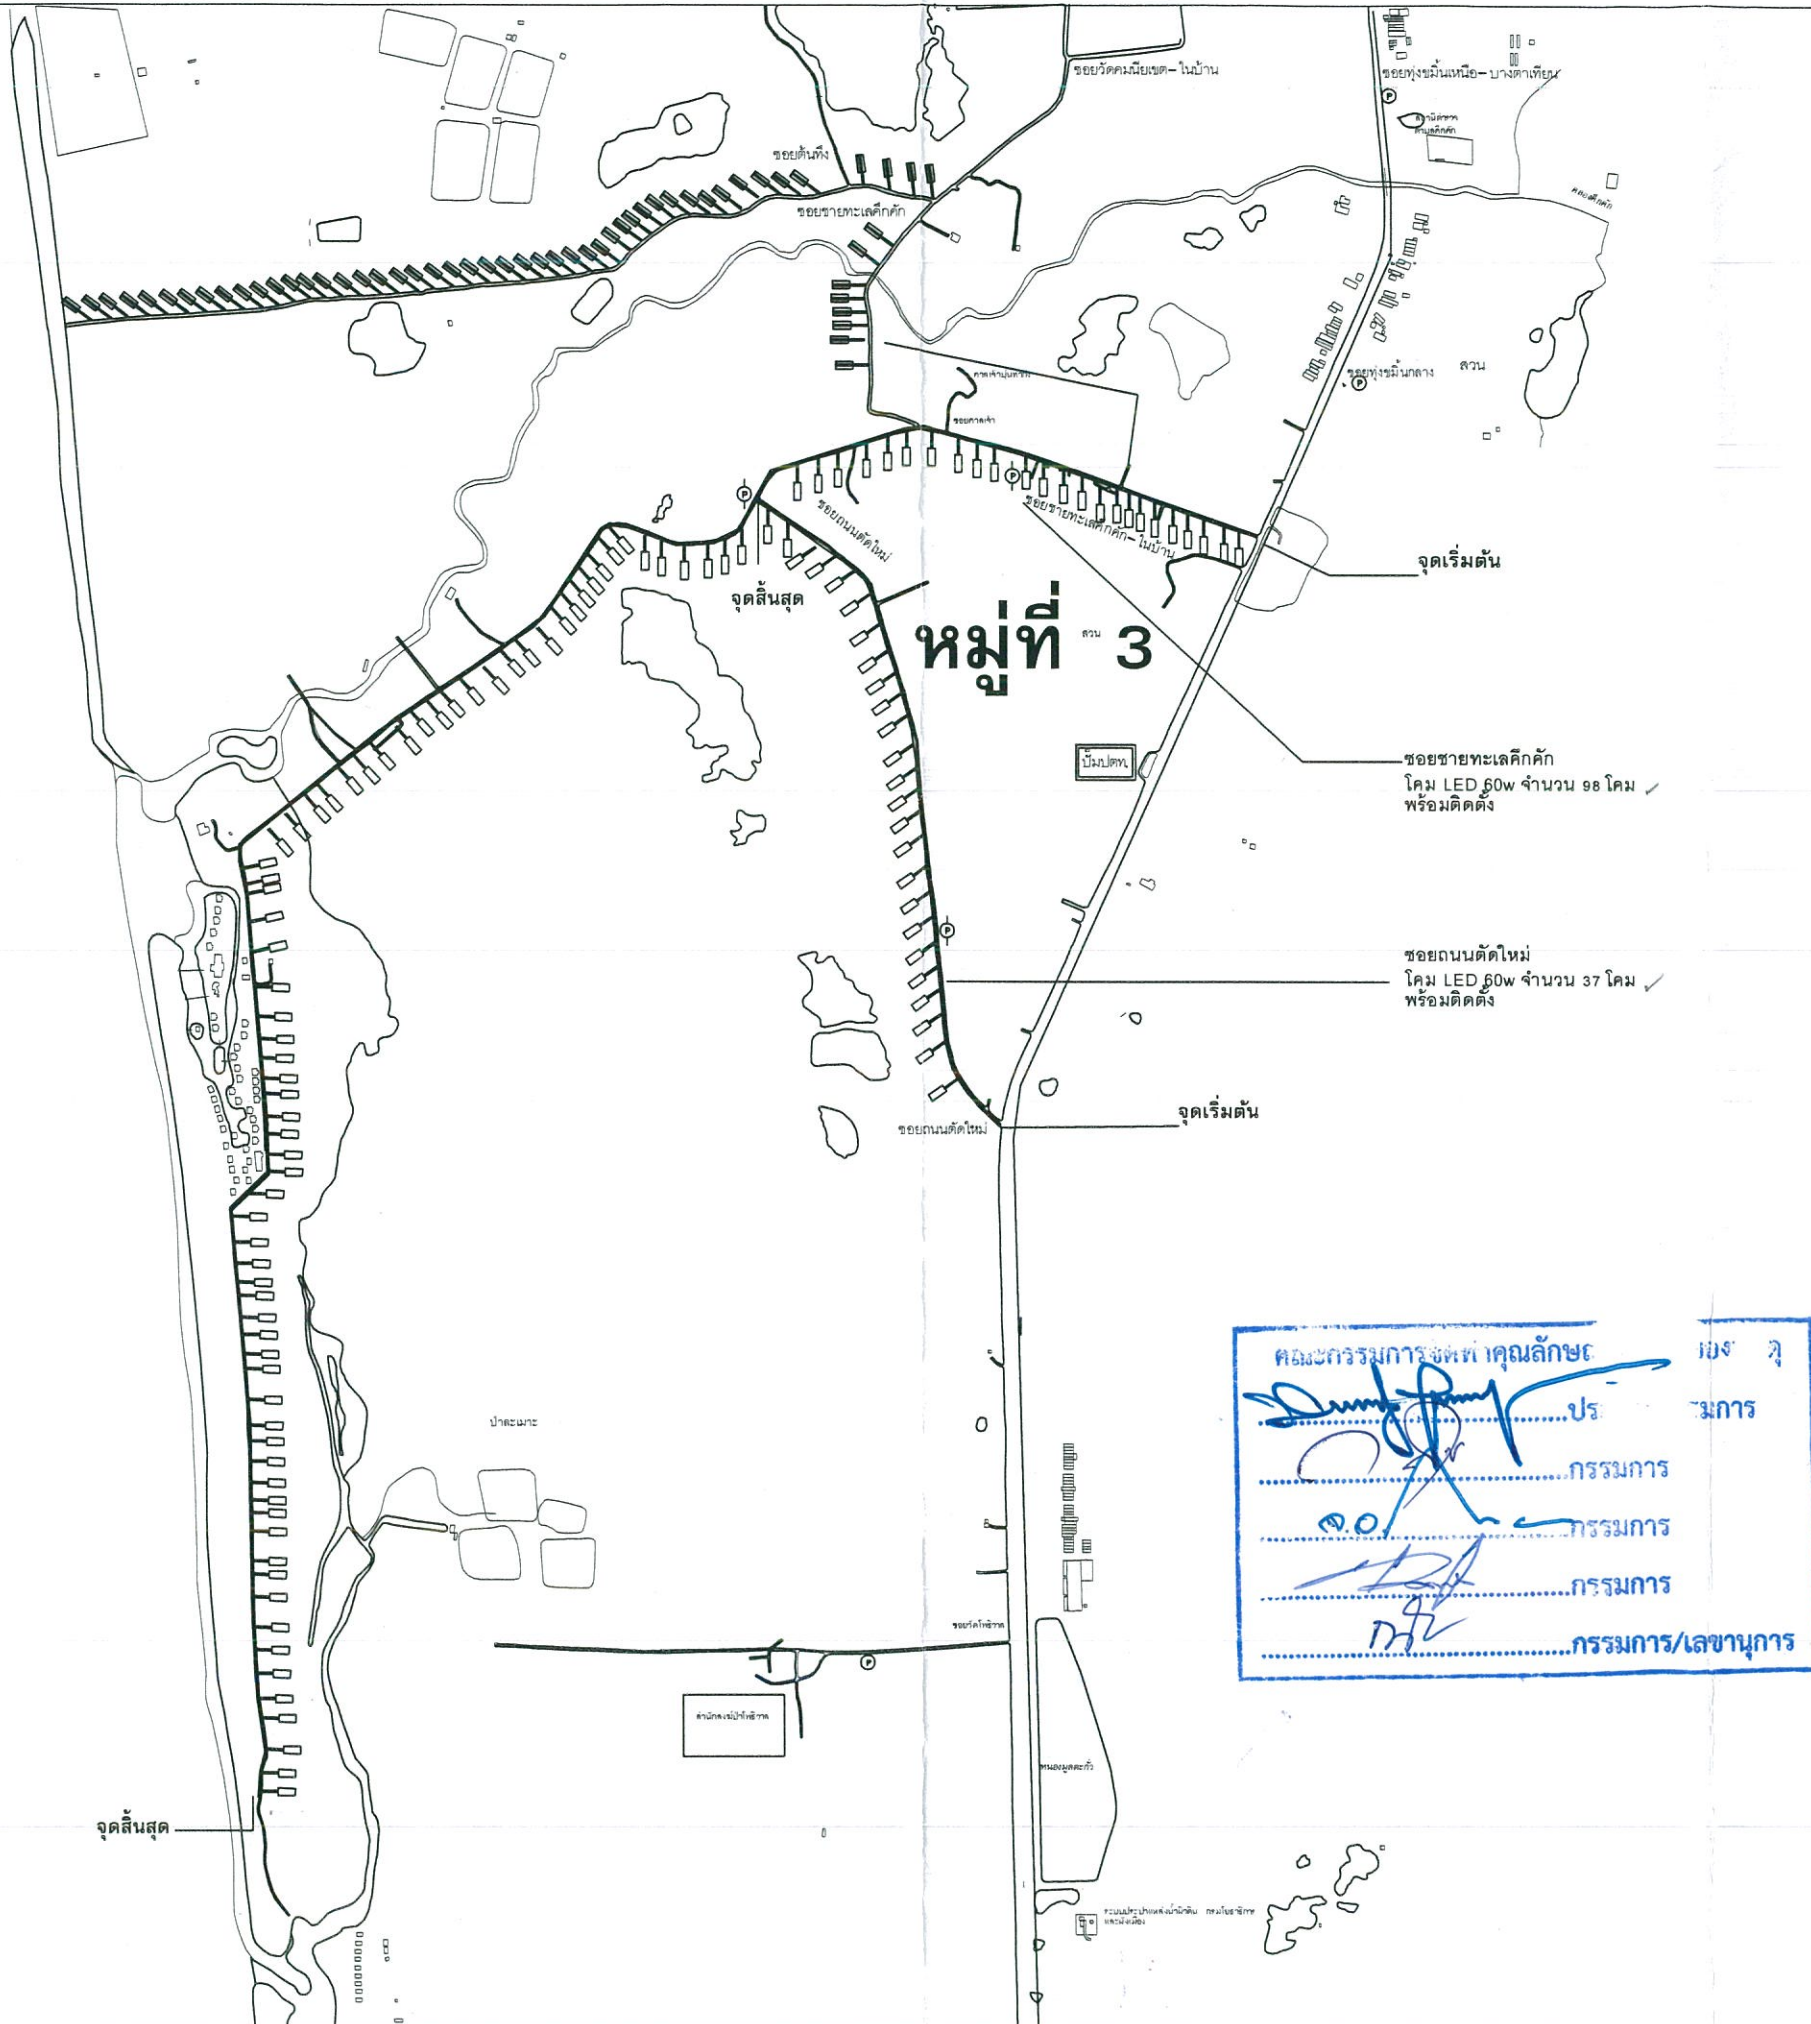



โครงการ :
โครงการเพิ่มประสิทธิภาพไฟฟ้า
สาธารณะเทศบาลตำบลคึกคักจัดซื้อโคม
ไฟถนน LED พร้อมติดตั้ง

สำรวจ :
ศงาธา ฐิตธรรม
(นายคุณาธาร บุตรงาม)
ผู้ช่วยนายช่างโยธา

เขียนแบบ :
ศงาธา ฐิตธรรม
(นายคุณาธาร บุตรงาม)
ผู้ช่วยนายช่างโยธา

ตรวจ :

(นาย กมล สุขเกษม)
เจ้าพนักงานประจำสำนักงาน
รักษาการแทน หัวหน้าฝ่ายโยธา

ตรวจ :

(นาย ประติ พงทอง)
ผู้อำนวยการกองช่าง

เห็นชอบ :

(นาย สุขเกษม สมบัติ)
รองปลัดเทศบาล รักษาการแทน
ปลัดเทศบาลตำบลคึกคัก

เห็นชอบ :

(นาย ชাত্রี หลีเจีย)
รองนายกเทศมนตรีตำบลคึกคัก


อนุมัติ :

(นาย สุวิทย์ ตันแกง)
นายกเทศมนตรีตำบลคึกคัก

แบบแสดง :
แบบแผนผังบริเวณติดตั้งโคมไฟ LED

เลขที่แบบ : 19 / 2564
แผ่นที่ : 2 / 3

ระยะและขนาดที่แสดงในแบบแปลน ให้ใช้ค่าตัวเลข
ที่กำหนดไว้เท่านั้น ห้ามวัดขนาดจากแบบโดยเด็ดขาด

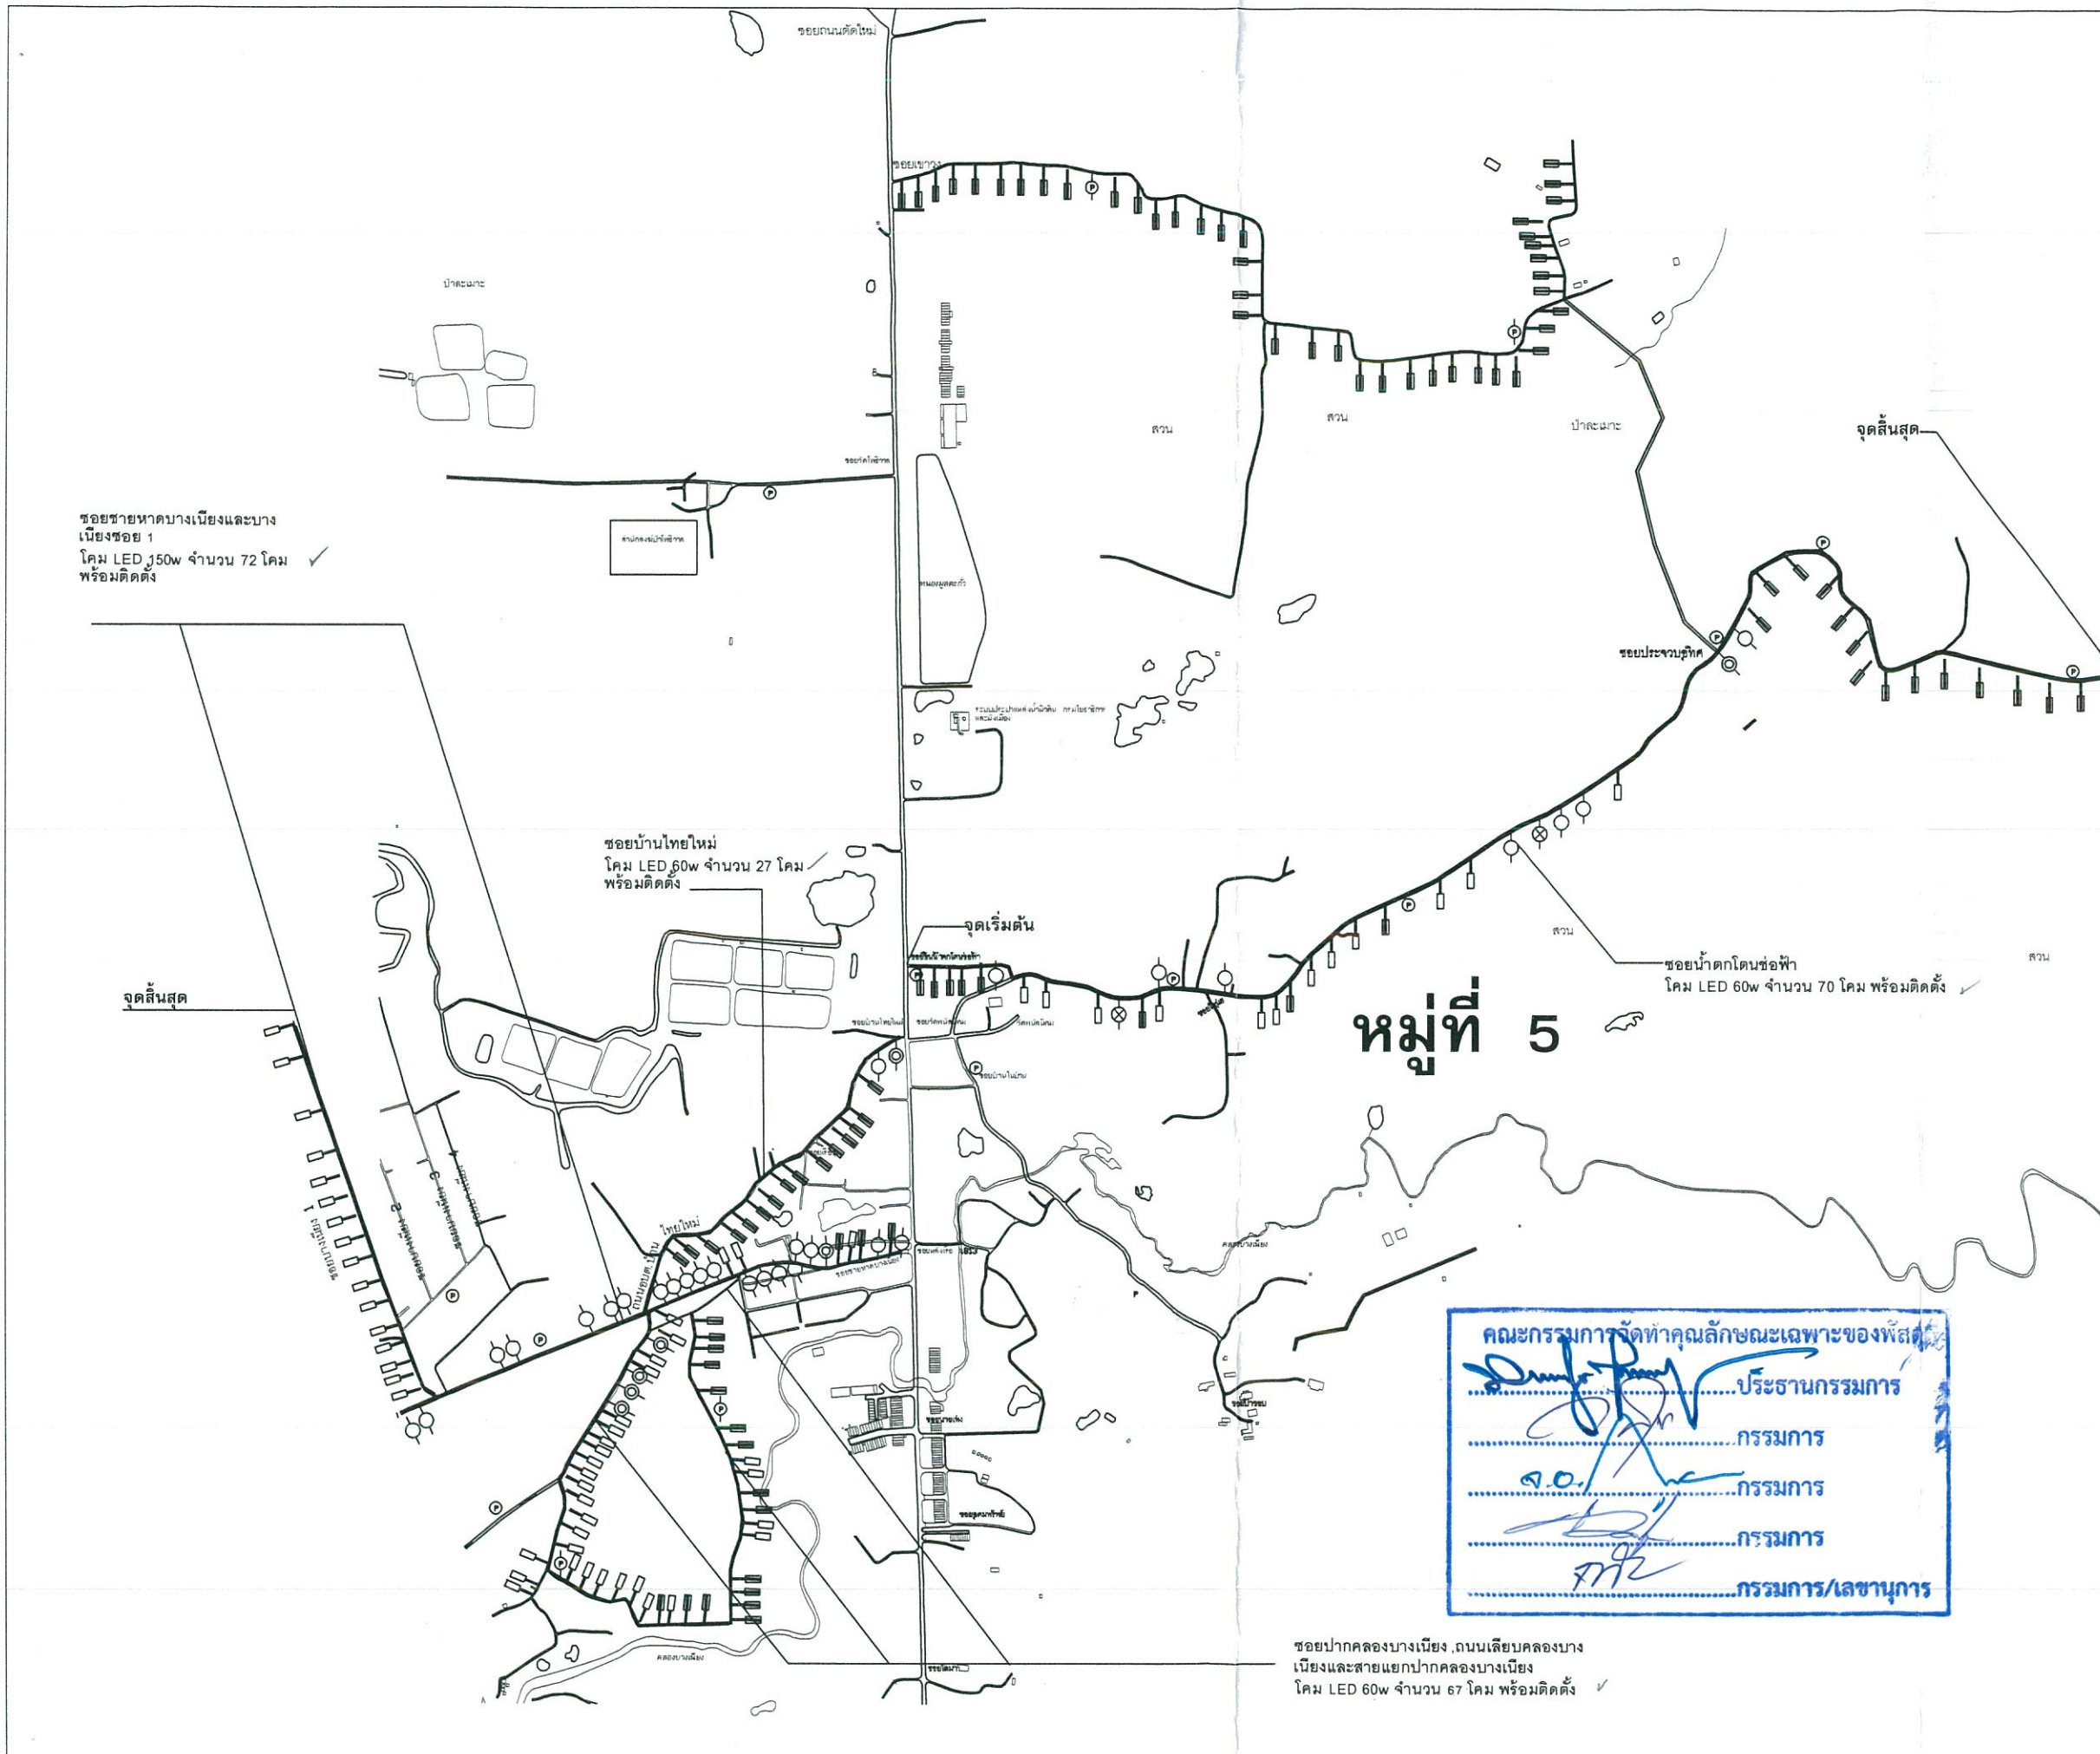

ซอยชายหาดบางเนียงและบาง
เนียงซอย 1
โคม LED 50w จำนวน 72 โคม
พร้อมติดตั้ง ✓

ซอยบ้านไทยใหม่
โคม LED 60w จำนวน 27 โคม
พร้อมติดตั้ง

ซอยน้ำตกโดนซ้อฟ้า
โคม LED 60w จำนวน 70 โคม พร้อมติดตั้ง ✓

หมู่ที่ 5

คณะกรรมการจัดทำคุณลักษณะเฉพาะของพัสดุ


ประธานกรรมการ

กรรมการ

กรรมการ

กรรมการ/เลขานุการ

ซอยปากคลองบางเนียง, ถนนเลียบบคลองบาง
เนียงและสายแยกปากคลองบางเนียง
โคม LED 60w จำนวน 67 โคม พร้อมติดตั้ง ✓

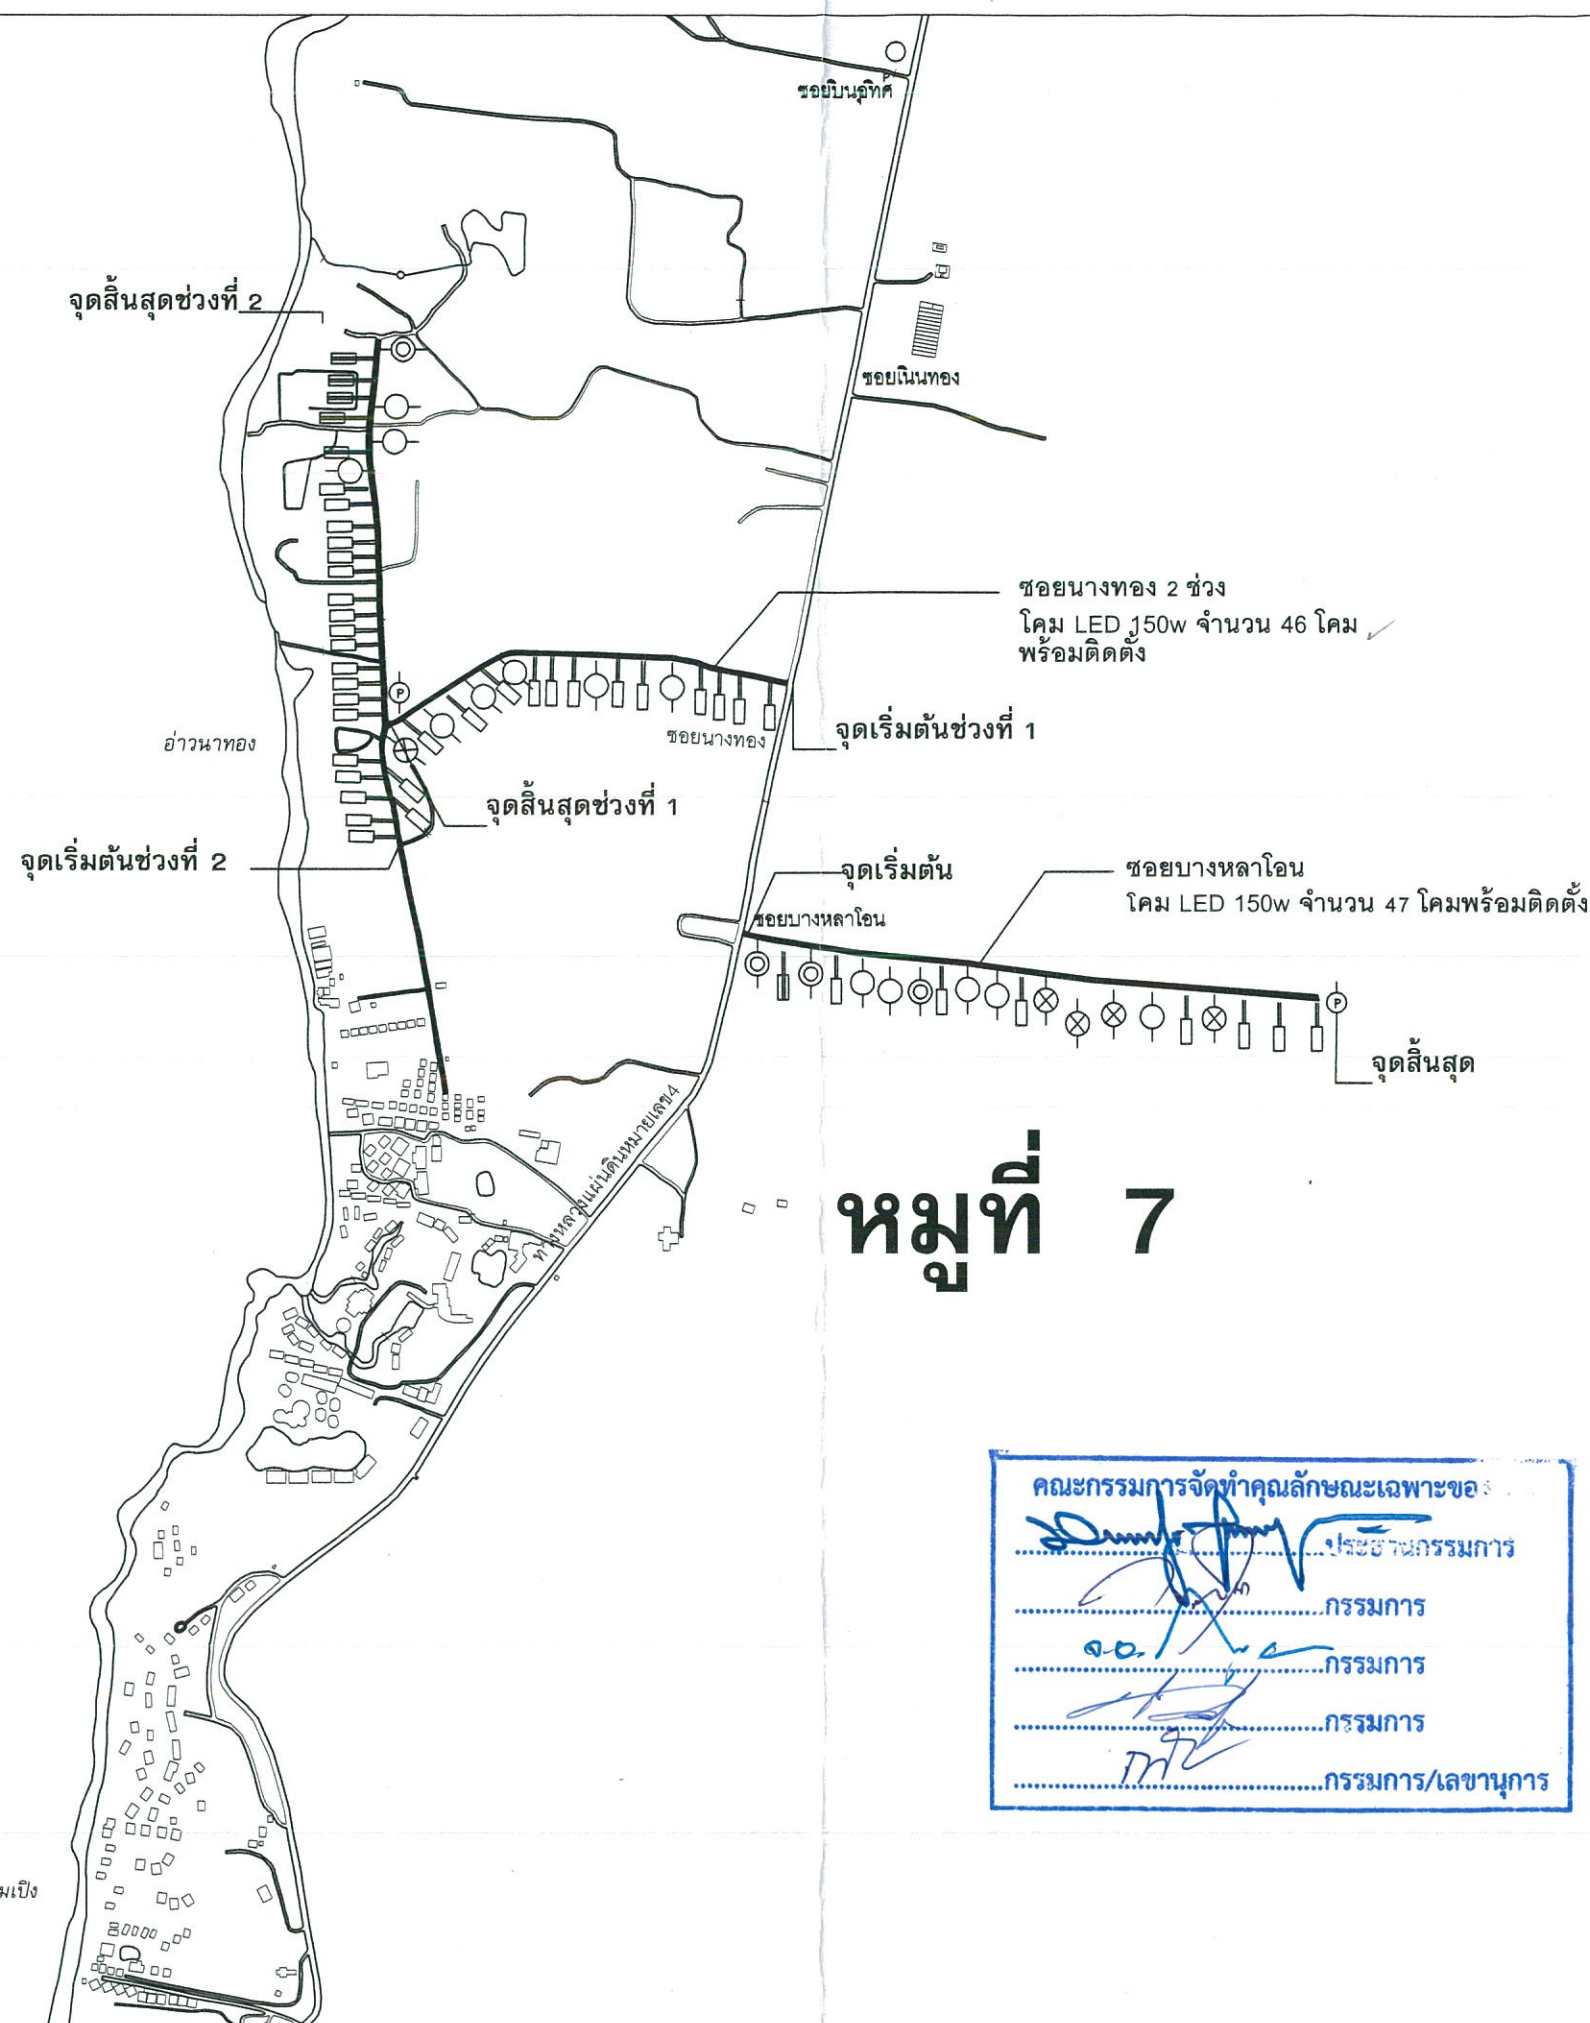

หมู่ที่ 7

คณะกรรมการจัดทำคุณลักษณะเฉพาะของ
 ประธานกรรมการ
 กรรมการ
 กรรมการ
 กรรมการ/เลขานุการ

โครงการ :
 โครงการเพิ่มประสิทธิภาพไฟฟ้า
 สาธารณะเทศบาลตำบลคึกคักจัดซื้อโคม
 ไฟถนน LED พร้อมติดตั้ง

สำรวจ :
 อนุชา อนุชา
 (นายคุณากร บุตรงาม)
 ผู้ช่วยนายช่างโยธา

เขียนแบบ :
 อนุชา อนุชา
 (นายคุณากร บุตรงาม)
 ผู้ช่วยนายช่างโยธา

ตรวจ :
 (นาย กมล สุขเกษม)
 เจ้าพนักงานประจำช่างงาน
 ราชการแทน หัวหน้าฝ่ายโยธา

ตรวจ :
 (นาย ประจักษ์ ทองทอง)
 ผู้อำนวยการกองช่าง

เห็นชอบ :
 (นาย สุขเกษม สมบัติ)
 รองปลัดเทศบาล ราชการแทน
 ปลัดเทศบาลตำบลคึกคัก

เห็นชอบ :
 (นาย ชชาติ หลีเจีย)
 รองนายกเทศมนตรีตำบลคึกคัก

อนุมัติ :
 (นาย สวัสดิ์ ตันแกง)
 นายกเทศมนตรีตำบลคึกคัก

แบบแสดง :
 แบบแผนผังบริเวณติดตั้งโคมไฟ LED

เลขที่แบบ : 19 / 2564
แผ่นที่ : 3 / 3

ระยะและขนาดที่แสดงในแบบแปลน ให้ใช้ตัวเลข
 ที่กำหนดไว้เท่านั้น ห้ามวัดขนาดจากแบบโดยเด็ดขาด